

Выписка из Единого государственного реестра недвижимости об основных характеристиках и зарегистрированных правах на объект недвижимости

Сведения об основных характеристиках объекта недвижимости

В Единый государственный реестр недвижимости внесены следующие сведения:

Раздел 1 Лист 1

| | | | |
|--------------------------|---------------------------|-------------------|-------------------------|
| Здание | | | |
| вид объекта недвижимости | | | |
| Лист № 1 раздела 1 | Всего листов раздела 1: 1 | Всего разделов: 4 | Всего листов выписки: 8 |
| 09.06.2022г. | | | |
| Кадастровый номер: | 77:03:0007002:1051 | | |

| | |
|---|---|
| Номер кадастрового квартала: | 77:03:0007002 |
| Дата присвоения кадастрового номера: | 24.05.2012 |
| Ранее присвоенный государственный учетный номер: | Инвентарный номер 1855/21; Условный номер 130610; Условный номер 2122341 12.03.1992 ГУП МосгорБТИ |
| Местоположение: | Москва, Вешняки, аллея. Жемчуговой, д. 3а |
| Площадь, м2: | 2180.1 |
| Назначение: | Нежилое |
| Наименование: | Здание |
| Количество этажей, в том числе подземных этажей: | 3, в том числе подземных 1 |
| Год ввода в эксплуатацию по завершении строительства: | 1971 |
| Год завершения строительства: | 1971 |
| Кадастровая стоимость, руб: | 102787965.23 |
| Кадастровые номера иных объектов недвижимости, в пределах которых расположен объект недвижимости: | 77:03:0007002:37 |
| Кадастровые номера помещений, машино-мест, расположенных в здании или сооружении: | 77:03:0007002:6346, 77:03:0007002:6347, 77:03:0007002:6348, 77:03:0007002:6349 |
| Виды разрешенного использования: | данные отсутствуют |
| Статус записи об объекте недвижимости: | Сведения об объекте недвижимости имеют статус "актуальные, ранее учтенные" |
| Особые отметки: | данные отсутствуют |
| Получатель выписки: | Соболева Людмила Александровна (представитель правообладателя), Правообладатель: от имени заявителя ГОСУДАРСТВЕННОЕ БЮДЖЕТНОЕ УЧРЕЖДЕНИЕ ГОРОДА МОСКВЫ ЦЕНТР СОДЕЙСТВИЯ СЕМЕЙНОМУ ВОСПИТАНИЮ "РАДУГА" ДЕПАРТАМЕНТА ТРУДА И СОЦИАЛЬНОЙ ЗАЩИТЫ НАСЕЛЕНИЯ ГОРОДА МОСКВЫ, 7718226328 |

| | | |
|-------------------------------|---------|-------------------|
| полное наименование должности | подпись | инициалы, фамилия |
|-------------------------------|---------|-------------------|

М.П.

Выписка из Единого государственного реестра недвижимости об основных характеристиках и зарегистрированных правах на объект недвижимости

Сведения о зарегистрированных правах

| | | | |
|--------------------------|---------------------------|--------------------|-------------------------|
| Здание | | | |
| вид объекта недвижимости | | | |
| Лист № 1 раздела 2 | Всего листов раздела 2: 2 | Всего разделов: 4 | Всего листов выписки: 8 |
| 09.06.2022г. | | | |
| Кадастровый номер: | | 77:03:0007002:1051 | |

| | | | |
|---|---|---------------------|--|
| 1 | Правообладатель (правообладатели): | 1.1 | Государственное бюджетное учреждение города Москвы центр содействия семейному воспитанию "Радуга" департамента труда и социальной защиты населения города Москвы, ИНН: 7718226328, ОГРН: 1037739352562, контактная информация: raduga@social.mos.ru, 107497, Город Москва, Байкальская Улица, 48 |
| 2 | Вид, номер, дата и время государственной регистрации права: | 2.1 | Оперативное управление 77:03:0007002:1051-77/051/2022-2 09.06.2022 13:38:26 |
| 3 | Документы-основания | 3.1 | Приказ о реорганизации Государственно го бюджетного учреждения города Москвы Центра содействия семейному воспитанию "Радуга" {епартамента труда и социальной защиты населения города Москвы, № 1086, выдан 22.10.2021, Департамент труда и социальной защиты населения города Москвы |
| 4 | Сведения об осуществлении государственной регистрации сделки, права, ограничения права без необходимого в силу закона согласия третьего лица, органа: | 4.1 | данные отсутствуют |
| 5 | Ограничение прав и обременение объекта недвижимости: | не зарегистрировано | |
| 1 | Правообладатель (правообладатели): | 1.2 | город Москва |
| 2 | Вид, номер, дата и время государственной регистрации права: | 2.2 | Собственность 77-77-03/083/2007-070 20.05.2008 00:00:00 |
| 4 | Сведения об осуществлении государственной регистрации сделки, права, ограничения права без необходимого в силу закона согласия третьего лица, органа: | 4.2 | данные отсутствуют |
| 5 | Ограничение прав и обременение объекта недвижимости: | не зарегистрировано | |

| | | |
|-------------------------------|---------|-------------------|
| | | |
| полное наименование должности | подпись | инициалы, фамилия |

М.П.

| | | |
|--------------------------|--|--------------------|
| Здание | | |
| вид объекта недвижимости | | |
| Лист № 2 раздела 2 | Всего листов раздела 2: 2 | Всего разделов: 4 |
| Всего листов выписки: 8 | | |
| 09.06.2022г. | | |
| Кадастровый номер: | 77:03:0007002:1051 | |
| 6 | Заявленные в судебном порядке права требования: | данные отсутствуют |
| 7 | Сведения о возражении в отношении зарегистрированного права: | данные отсутствуют |
| 8 | Сведения о наличии решения об изъятии объекта недвижимости для государственных и муниципальных нужд: | данные отсутствуют |
| 9 | Сведения о невозможности государственной регистрации без личного участия правообладателя или его законного представителя: | данные отсутствуют |
| 10 | Правопритязания и сведения о наличии поступивших, но не рассмотренных заявлений о проведении государственной регистрации права (перехода, прекращения права), ограничения права или обременения объекта недвижимости, сделки в отношении объекта недвижимости: | отсутствуют |

| | | |
|-------------------------------|---------|-------------------|
| | | |
| полное наименование должности | подпись | инициалы, фамилия |

М.П.

Выписка из Единого государственного реестра недвижимости об основных характеристиках и зарегистрированных правах на объект недвижимости

Описание местоположения объекта недвижимости


| | | | |
|--------------------------|--|--|--|
| Здание | | | |
| вид объекта недвижимости | | | |

| | | | |
|--------------------|---------------------------|-------------------|-------------------------|
| Лист № 1 раздела 4 | Всего листов раздела 4: 1 | Всего разделов: 4 | Всего листов выписки: 8 |
|--------------------|---------------------------|-------------------|-------------------------|

09.06.2022г.

Кадастровый номер: 77:03:0007002:1051

Схема расположения объекта недвижимости (части объекта недвижимости) на земельном участке(ах)

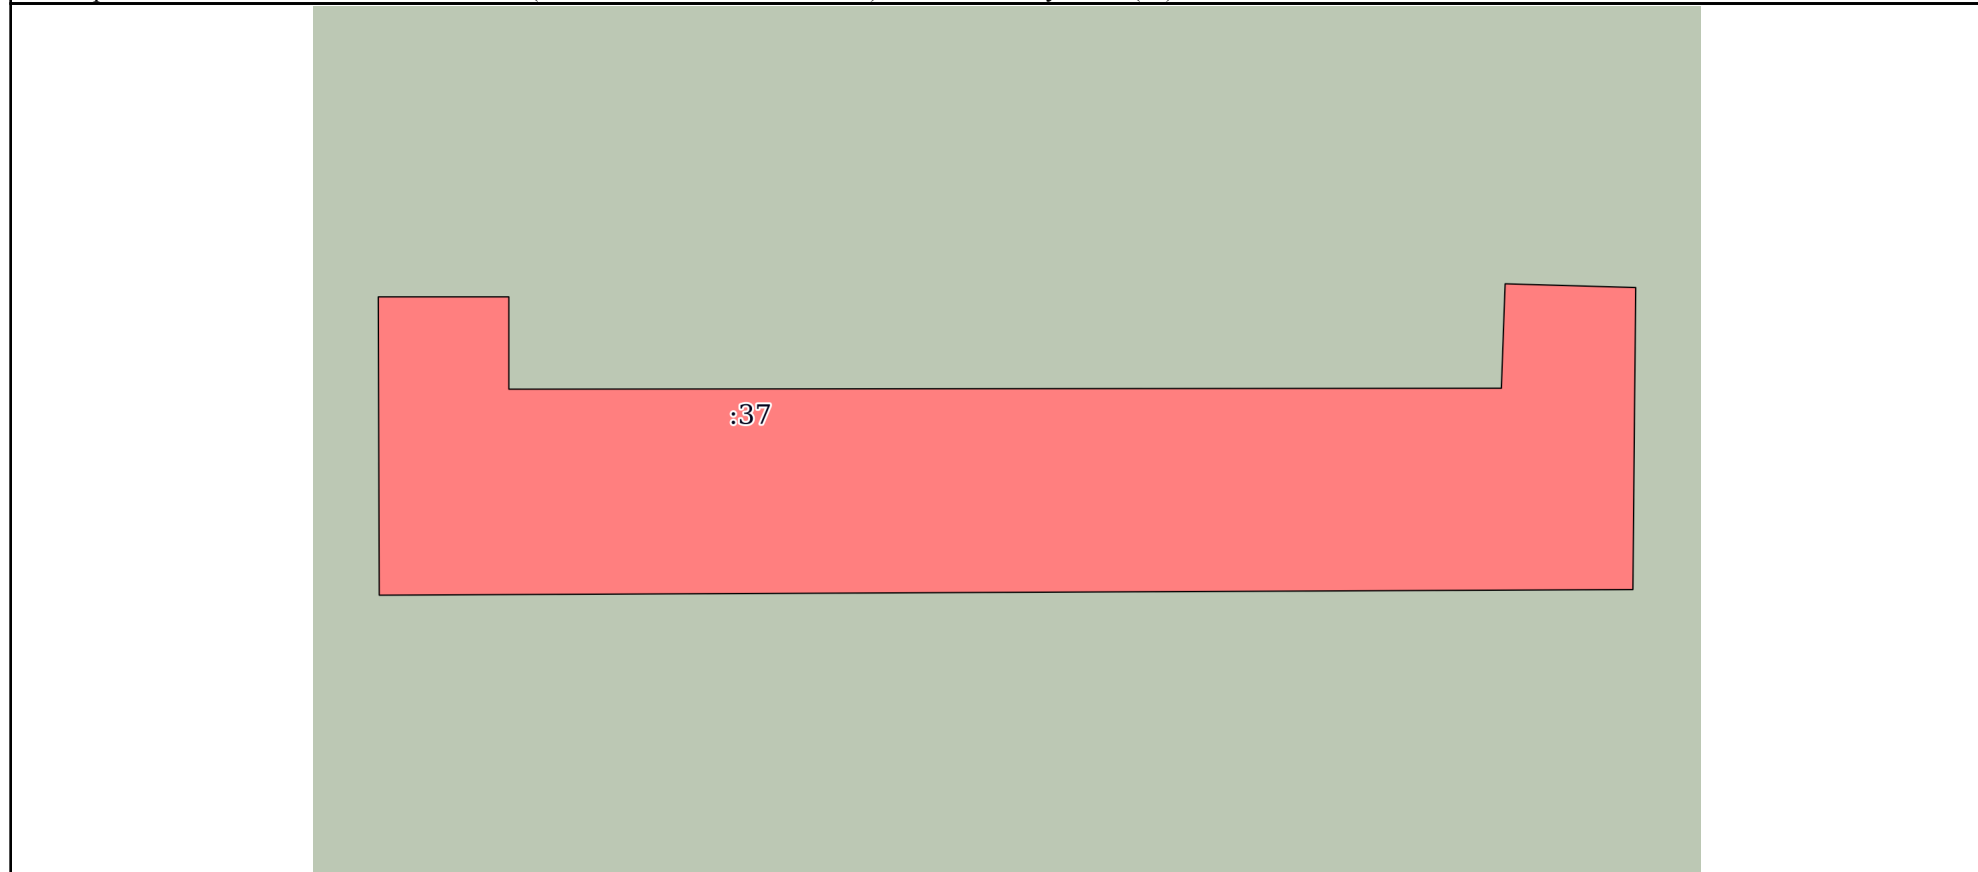

Масштаб 1:400 Условные обозначения:

| | | |
|-------------------------------|---------|-------------------|
| | | |
| полное наименование должности | подпись | инициалы, фамилия |

М.П.

Выписка из Единого государственного реестра недвижимости об основных характеристиках и зарегистрированных правах на объект недвижимости


План расположения помещения, машино-места на этаже (плане этажа)

| | | | |
|--------------------------|--|--|--|
| Здание | | | |
| вид объекта недвижимости | | | |

| | | | |
|--------------------|---------------------------|-------------------|-------------------------|
| Лист № 1 раздела 5 | Всего листов раздела 5: 4 | Всего разделов: 4 | Всего листов выписки: 8 |
|--------------------|---------------------------|-------------------|-------------------------|

09.06.2022г.

| | |
|---------------------------------------|-------------------------|
| Кадастровый номер: 77:03:0007002:1051 | Номер этажа (этажей): 0 |
|---------------------------------------|-------------------------|

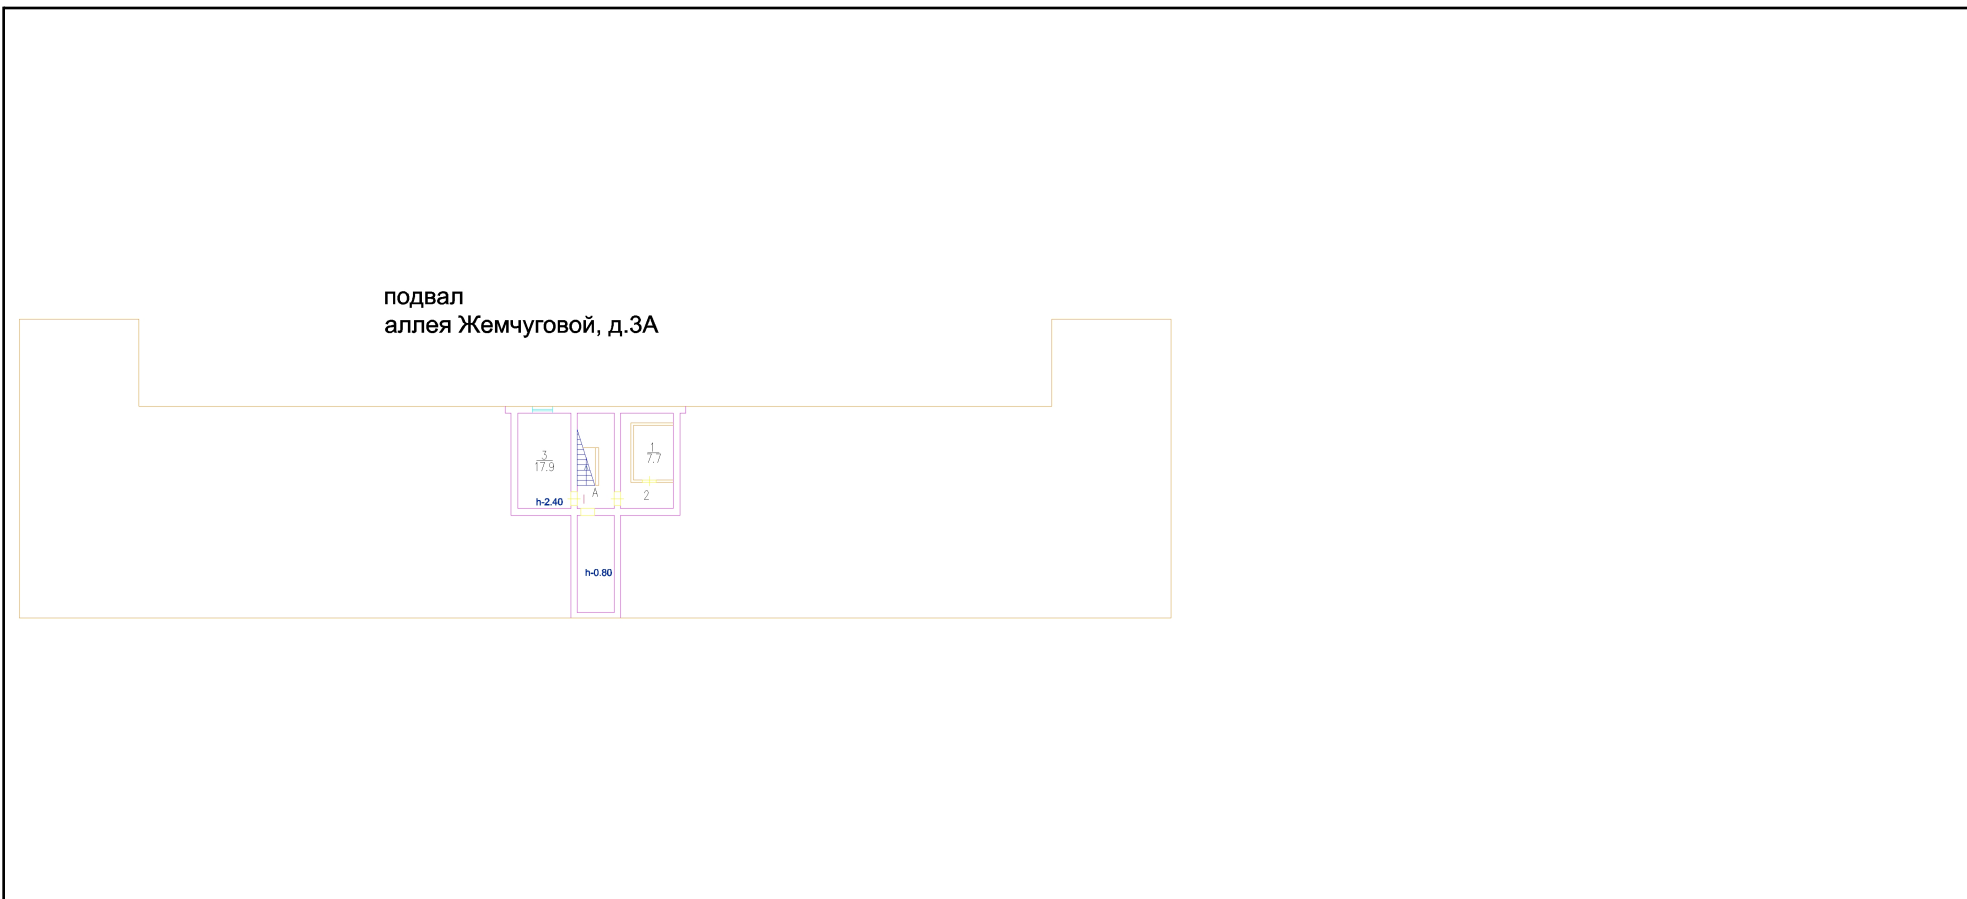

Масштаб 1

| | | |
|-------------------------------|---------|-------------------|
| | | |
| полное наименование должности | подпись | инициалы, фамилия |

М.П.

Здание

вид объекта недвижимости

Лист № 2 раздела 5

Всего листов раздела 5: 4


Всего разделов: 4

Всего листов выписки: 8

09.06.2022г.

Кадастровый номер: 77:03:0007002:1051

Номер этажа (этажей): 1

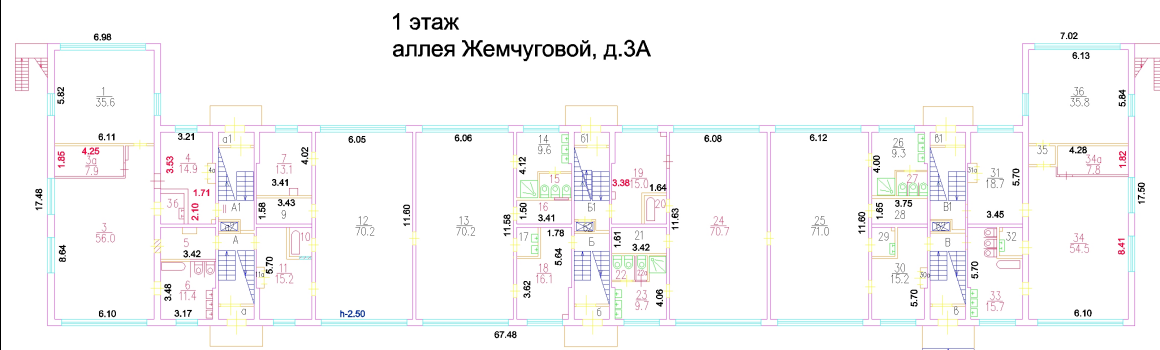

Масштаб 1

полное наименование должности

подпись

инициалы, фамилия

М.П.

Здание

вид объекта недвижимости

Лист № 3 раздела 5

Всего листов раздела 5: 4

Всего разделов: 4

Всего листов выписки: 8

09.06.2022г.

Кадастровый номер: 77:03:0007002:1051

Номер этажа (этажей): 2

2 этаж
аллея Жемчужовой, д.3А



Масштаб 1

полное наименование должности

подпись

инициалы, фамилия

М.П.

Здание

вид объекта недвижимости

Лист № 4 раздела 5

Всего листов раздела 5: 4

Всего разделов: 4


Всего листов выписки: 8

09.06.2022г.

Кадастровый номер: 77:03:0007002:1051

Номер этажа (этажей): 3

3 этаж
аллея Жемчужовой, д.3А

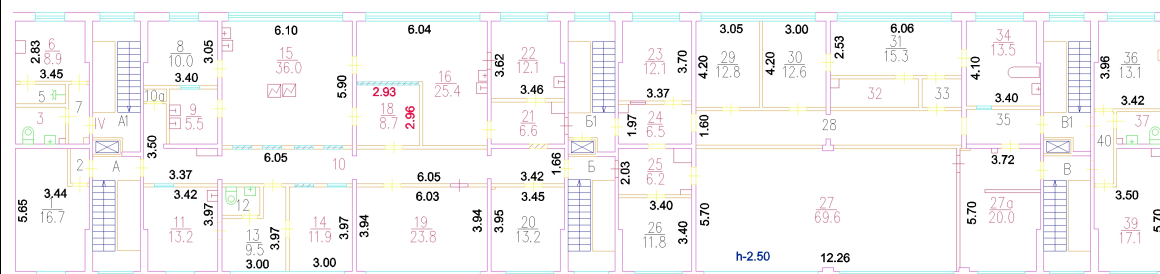

Масштаб 1

полное наименование должности

подпись

инициалы, фамилия

М.П.