

Выписка из Единого государственного реестра недвижимости об основных характеристиках и зарегистрированных правах на объект недвижимости

Сведения об основных характеристиках объекта недвижимости

В Единый государственный реестр недвижимости внесены следующие сведения:

Раздел 1 Лист 1

Здание			
вид объекта недвижимости			
Лист № 1 раздела 1	Всего листов раздела 1: 1	Всего разделов: 4	Всего листов выписки: 11
09.06.2022г.			
Кадастровый номер:	77:03:0007006:1106		

Номер кадастрового квартала:	77:03:0007006
Дата присвоения кадастрового номера:	24.05.2012
Ранее присвоенный государственный учетный номер:	Инвентарный номер 1856; Условный номер 2122345 12.03.1992 ГУП МосгорБТИ; Условный номер 77-77-03/040/2005-144
Местоположение:	Москва, Вешняки, ул. Реутовская, д. 246
Площадь, м2:	1801.2
Назначение:	Нежилое
Наименование:	Здание
Количество этажей, в том числе подземных этажей:	2, в том числе подземных 1
Год ввода в эксплуатацию по завершении строительства:	1972
Год завершения строительства:	1972
Кадастровая стоимость, руб:	73868634.95
Кадастровые номера иных объектов недвижимости, в пределах которых расположен объект недвижимости:	77:03:0007006:91
Кадастровые номера помещений, машино-мест, расположенных в здании или сооружении:	77:03:0007006:14219, 77:03:0007006:14220, 77:03:0007006:14221, 77:03:0007006:14222, 77:03:0007006:14223, 77:03:0007006:14224, 77:03:0007006:14225
Виды разрешенного использования:	данные отсутствуют
Статус записи об объекте недвижимости:	Сведения об объекте недвижимости имеют статус "актуальные, ранее учтенные"
Особые отметки:	данные отсутствуют
Получатель выписки:	Соболева Людмила Александровна (представитель правообладателя), Правообладатель: от имени заявителя ГОСУДАРСТВЕННОЕ БЮДЖЕТНОЕ УЧРЕЖДЕНИЕ ГОРОДА МОСКВЫ ЦЕНТР СОДЕЙСТВИЯ СЕМЕЙНОМУ ВОСПИТАНИЮ "РАДУГА" ДЕПАРТАМЕНТА ТРУДА И СОЦИАЛЬНОЙ ЗАЩИТЫ НАСЕЛЕНИЯ ГОРОДА МОСКВЫ, 7718226328

полное наименование должности	подпись	инициалы, фамилия
-------------------------------	---------	-------------------

М.П.

Выписка из Единого государственного реестра недвижимости об основных характеристиках и зарегистрированных правах на объект недвижимости
Сведения о зарегистрированных правах

Здание			
вид объекта недвижимости			
Лист № 1 раздела 2	Всего листов раздела 2: 2	Всего разделов: 4	Всего листов выписки: 11
09.06.2022г.			
Кадастровый номер:		77:03:0007006:1106	

1	Правообладатель (правообладатели):	1.1	Государственное бюджетное учреждение города Москвы Центр содействия семейному воспитанию "Радуга" Департамента труда и социальной защиты населения города Москвы, ИНН: 7718226328, ОГРН: 1037739352562, контактная информация: raduga@social.mos.ru, г.Москва, ул.Байкальская, д.48
2	Вид, номер, дата и время государственной регистрации права:	2.1	Оперативное управление 77:03:0007006:1106-77/051/2022-2 09.06.2022 13:39:44
3	Документы-основания	3.1	Приказ о реорганизации Государственного бюджетного учреждения города Москвы Центра содействия семейному воспитанию "Радуга" Департамента труда и социальной защиты населения города Москвы, № 1086, выдан 22.10.2021, Департамент труда и социальной защиты населения города Москвы
4	Сведения об осуществлении государственной регистрации сделки, права, ограничения права без необходимого в силу закона согласия третьего лица, органа:	4.1	данные отсутствуют
5	Ограничение прав и обременение объекта недвижимости:	не зарегистрировано	
1	Правообладатель (правообладатели):	1.2	город Москва
2	Вид, номер, дата и время государственной регистрации права:	2.2	Собственность 77-77-03/040/2005-144 05.08.2005 00:00:00
4	Сведения об осуществлении государственной регистрации сделки, права, ограничения права без необходимого в силу закона согласия третьего лица, органа:	4.2	данные отсутствуют
5	Ограничение прав и обременение объекта недвижимости:	не зарегистрировано	

полное наименование должности	подпись	инициалы, фамилия

М.П.

Здание		
вид объекта недвижимости		
Лист № 2 раздела 2	Всего листов раздела 2: 2	Всего разделов: 4
Всего листов выписки: 11		
09.06.2022г.		
Кадастровый номер:	77:03:0007006:1106	
6	Заявленные в судебном порядке права требования:	данные отсутствуют
7	Сведения о возражении в отношении зарегистрированного права:	данные отсутствуют
8	Сведения о наличии решения об изъятии объекта недвижимости для государственных и муниципальных нужд:	данные отсутствуют
9	Сведения о невозможности государственной регистрации без личного участия правообладателя или его законного представителя:	данные отсутствуют
10	Правопритязания и сведения о наличии поступивших, но не рассмотренных заявлений о проведении государственной регистрации права (перехода, прекращения права), ограничения права или обременения объекта недвижимости, сделки в отношении объекта недвижимости:	отсутствуют

полное наименование должности	подпись	инициалы, фамилия

М.П.

Выписка из Единого государственного реестра недвижимости об основных характеристиках и зарегистрированных правах на объект недвижимости

Описание местоположения объекта недвижимости

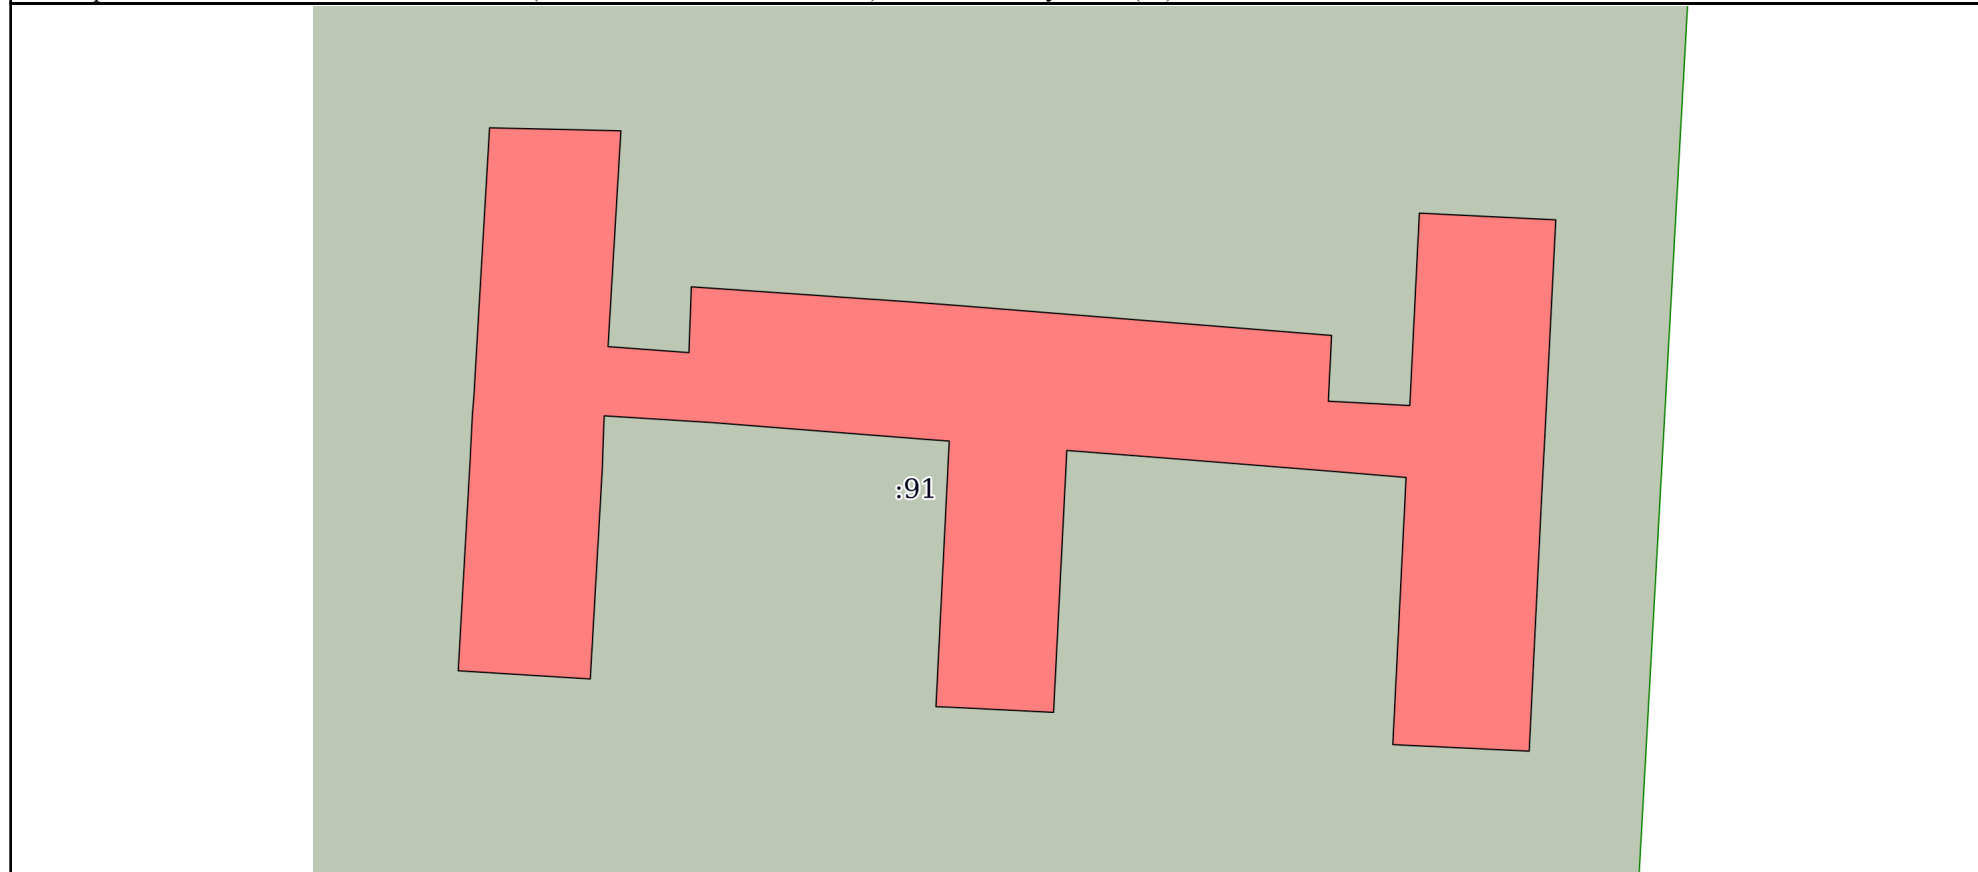
Здание			
вид объекта недвижимости			

Лист № 1 раздела 4	Всего листов раздела 4: 1	Всего разделов: 4	Всего листов выписки: 11
--------------------	---------------------------	-------------------	--------------------------

09.06.2022г.

Кадастровый номер: 77:03:0007006:1106

Схема расположения объекта недвижимости (части объекта недвижимости) на земельном участке(ах)



Масштаб 1:500	Условные обозначения:		
---------------	-----------------------	--	--

полное наименование должности	подпись	инициалы, фамилия

М.П.

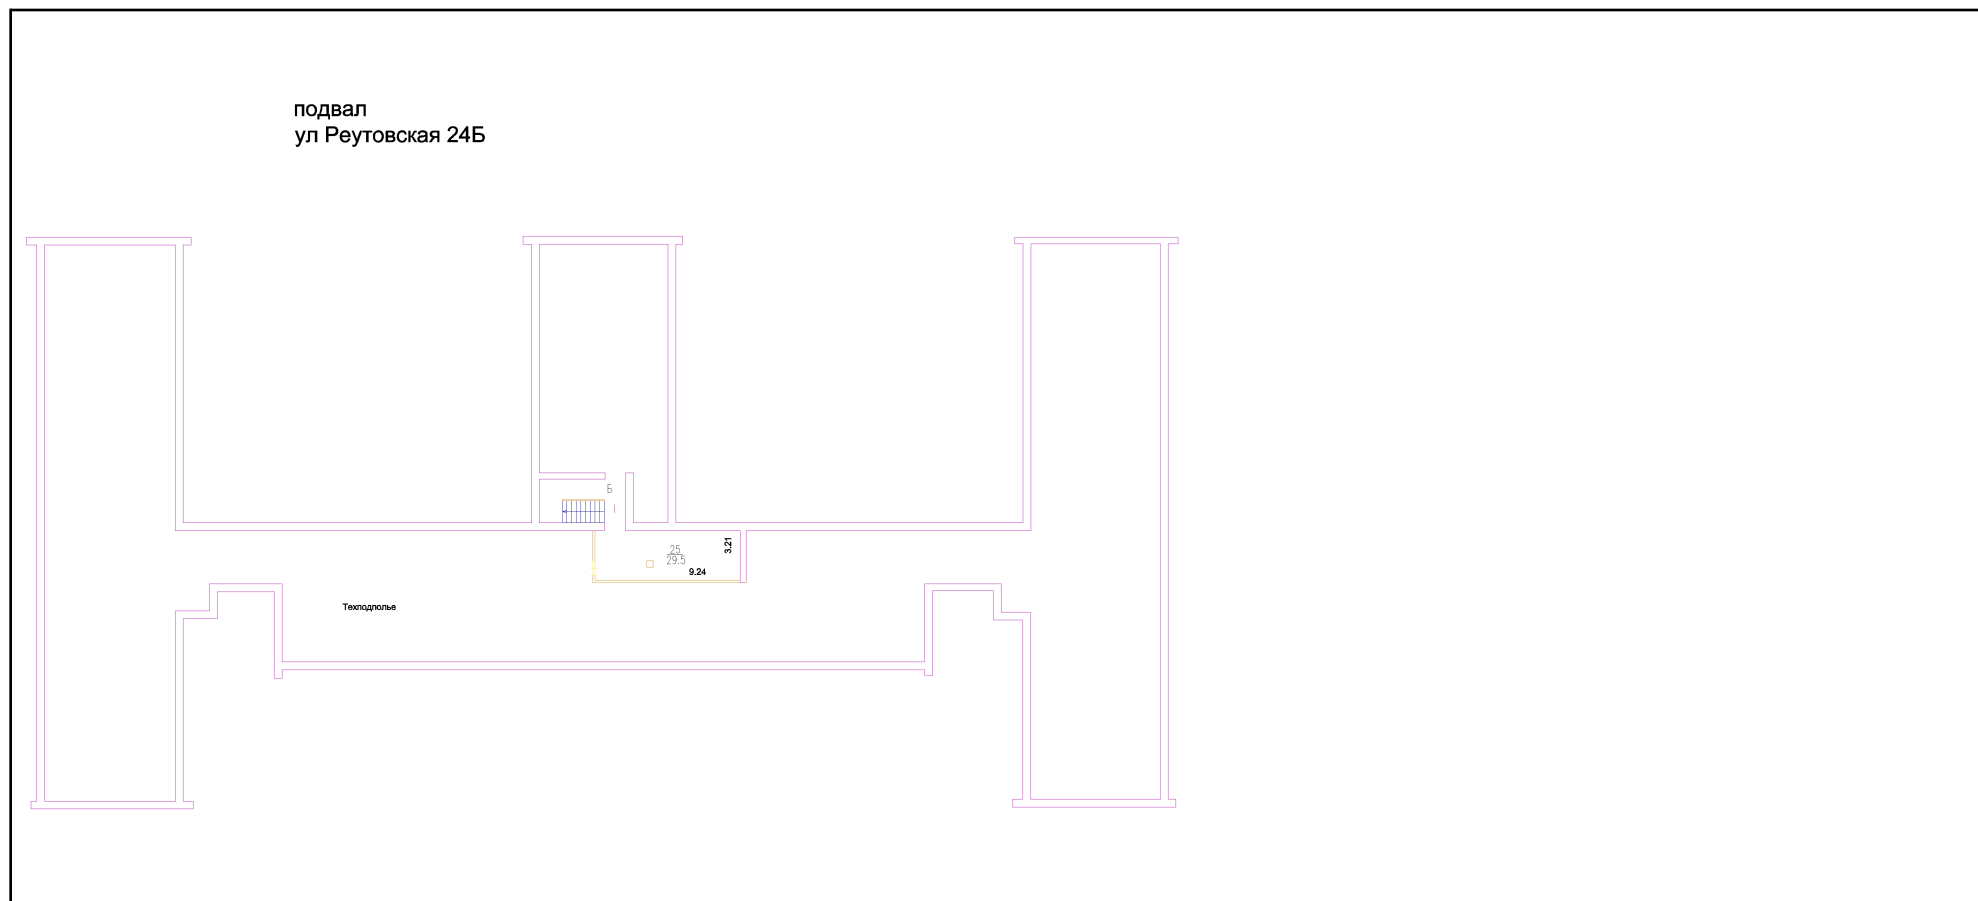
Выписка из Единого государственного реестра недвижимости об основных характеристиках и зарегистрированных правах на объект недвижимости

План расположения помещения, машино-места на этаже (плане этажа)

Здание			
вид объекта недвижимости			

Лист № 1 раздела 5	Всего листов раздела 5: 7	Всего разделов: 4	Всего листов выписки: 11
--------------------	---------------------------	-------------------	--------------------------

09.06.2022г.	
Кадастровый номер: 77:03:0007006:1106	Номер этажа (этажей): 0



Масштаб 1

полное наименование должности	подпись	инициалы, фамилия
-------------------------------	---------	-------------------

М.П.

Здание

вид объекта недвижимости

Лист № 2 раздела 5

Всего листов раздела 5: 7

Всего разделов: 4

Всего листов выписки: 11

09.06.2022г.

Кадастровый номер: 77:03:0007006:1106

Номер этажа (этажей): 1

1 этаж
ул Реутовская д 24Б

Масштаб 1

полное наименование должности

подпись

инициалы, фамилия

М.П.

Здание

вид объекта недвижимости

Лист № 3 раздела 5

Всего листов раздела 5: 7

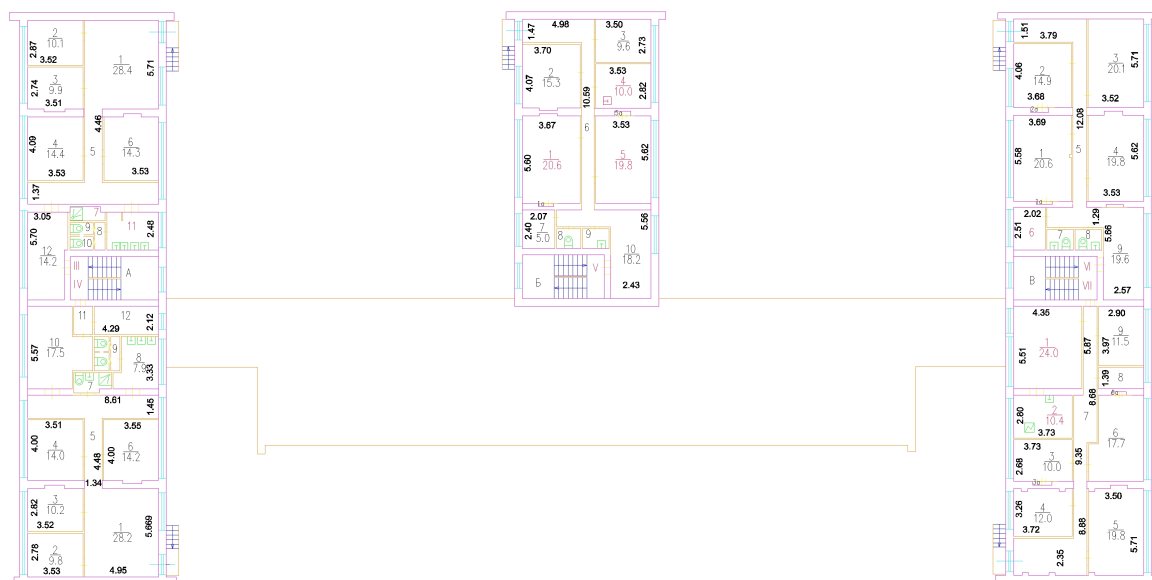
Всего разделов: 4

Всего листов выписки: 11

09.06.2022г.

Кадастровый номер: 77:03:0007006:1106

Номер этажа (этажей): 2

2 этаж
ул Реутовская д 24Б

Масштаб 1

полное наименование должности

подпись

инициалы, фамилия

М.П.

Здание

вид объекта недвижимости

Лист № 4 раздела 5

Всего листов раздела 5: 7

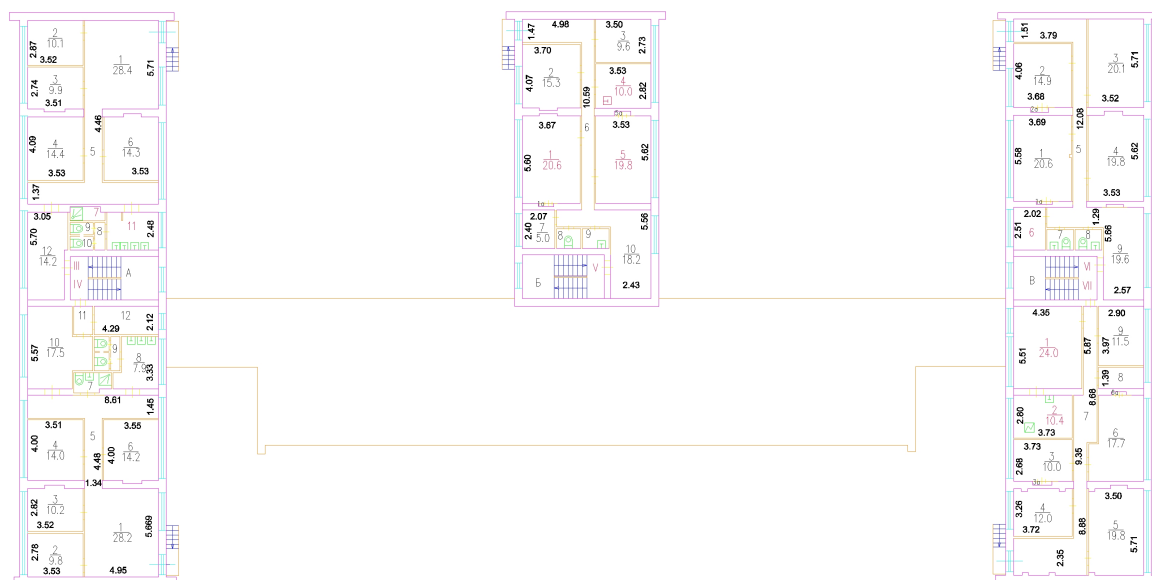
Всего разделов: 4

Всего листов выписки: 11

09.06.2022г.

Кадастровый номер: 77:03:0007006:1106

Номер этажа (этажей): 2

2 этаж
ул Реутовская д 24Б

Масштаб 1

полное наименование должности

подпись

инициалы, фамилия

М.П.

Здание

вид объекта недвижимости

Лист № 5 раздела 5

Всего листов раздела 5: 7

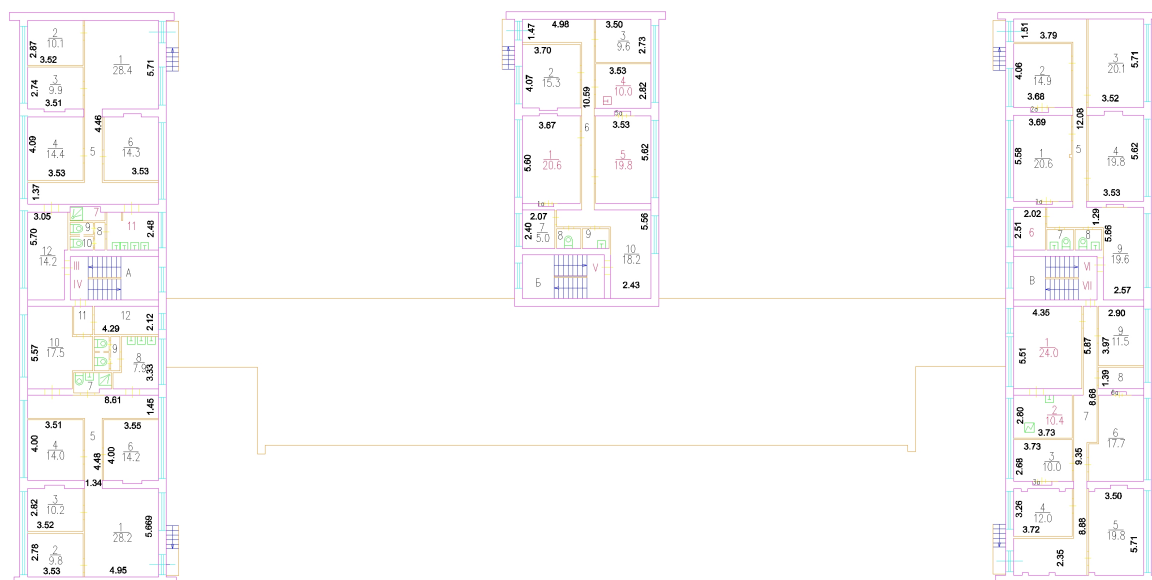
Всего разделов: 4

Всего листов выписки: 11

09.06.2022г.

Кадастровый номер: 77:03:0007006:1106

Номер этажа (этажей): 2

2 этаж
ул Реутовская д 24Б

Масштаб 1

полное наименование должности

подпись

инициалы, фамилия

М.П.

Здание

вид объекта недвижимости

Лист № 6 раздела 5

Всего листов раздела 5: 7

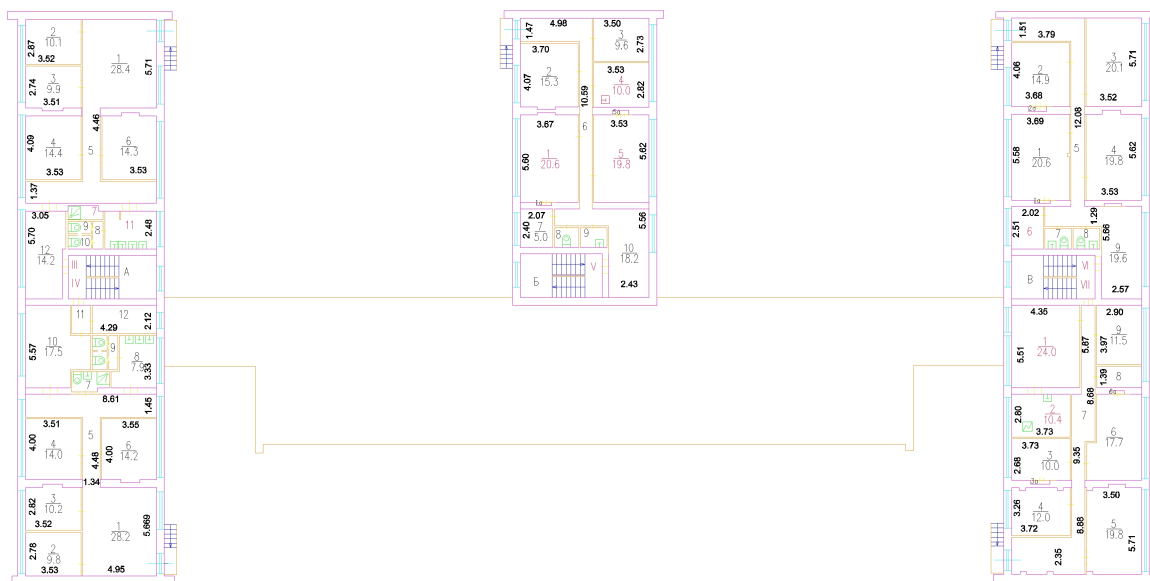
Всего разделов: 4

Всего листов выписки: 11

09.06.2022г.

Кадастровый номер: 77:03:0007006:1106

Номер этажа (этажей): 2

2 этаж
ул Реутовская д 24Б

Масштаб 1

полное наименование должности

подпись

инициалы, фамилия

М.П.

Здание

вид объекта недвижимости

Лист № 7 раздела 5

Всего листов раздела 5: 7

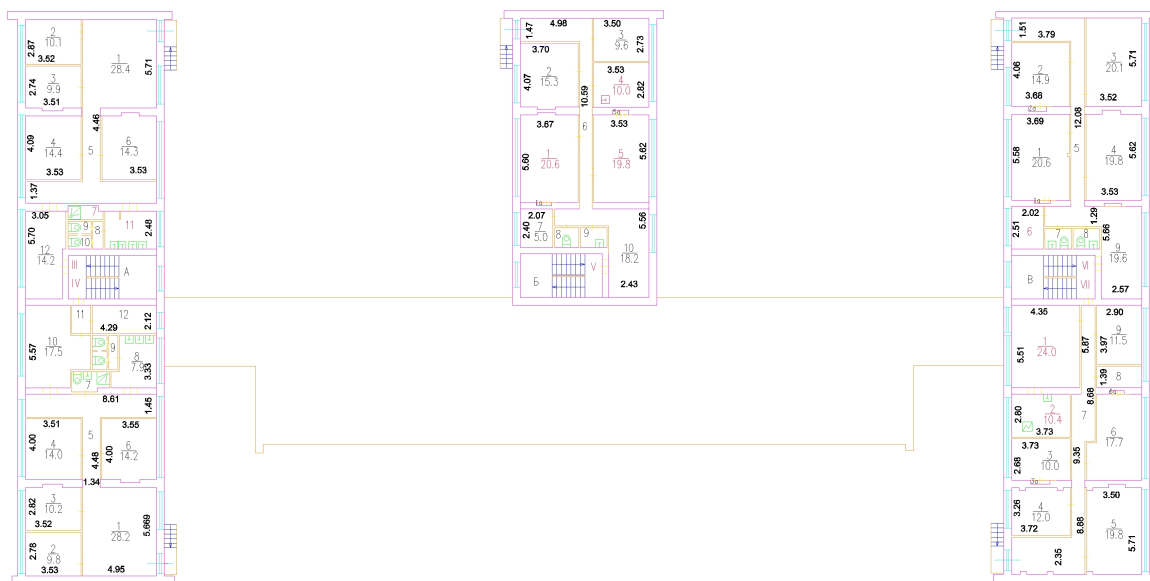
Всего разделов: 4

Всего листов выписки: 11

09.06.2022г.

Кадастровый номер: 77:03:0007006:1106

Номер этажа (этажей): 2

2 этаж
ул Реутовская д 24Б

Масштаб 1

полное наименование должности

подпись

инициалы, фамилия

М.П.